

# Auszug aus der Digitalen Katastralmappe (DKM)




Ausgabemaßstab: 1 : 1000  
Letzte Änderung: 2020-12-21  
Mappenblatt Nr.: 5720-69/1, 5720-61/3, 5720-69/2, 5720-61/4  
KG Nummer: 77260, 77237  
Katastralgemeinde: Zellach, Ritzing  
Vermessungsamt: Völkermarkt

ausgegeben am 27.01.2021 im  
Vermessungsamt Völkermarkt

9100 Völkermarkt, Klagenfurter Straße 18  
Tel: +43 4232 2475 Fax: +43 1 21110-82991903

y = 115338.3  
x = 192120.1

y = 115730.5  
x = 192120.1

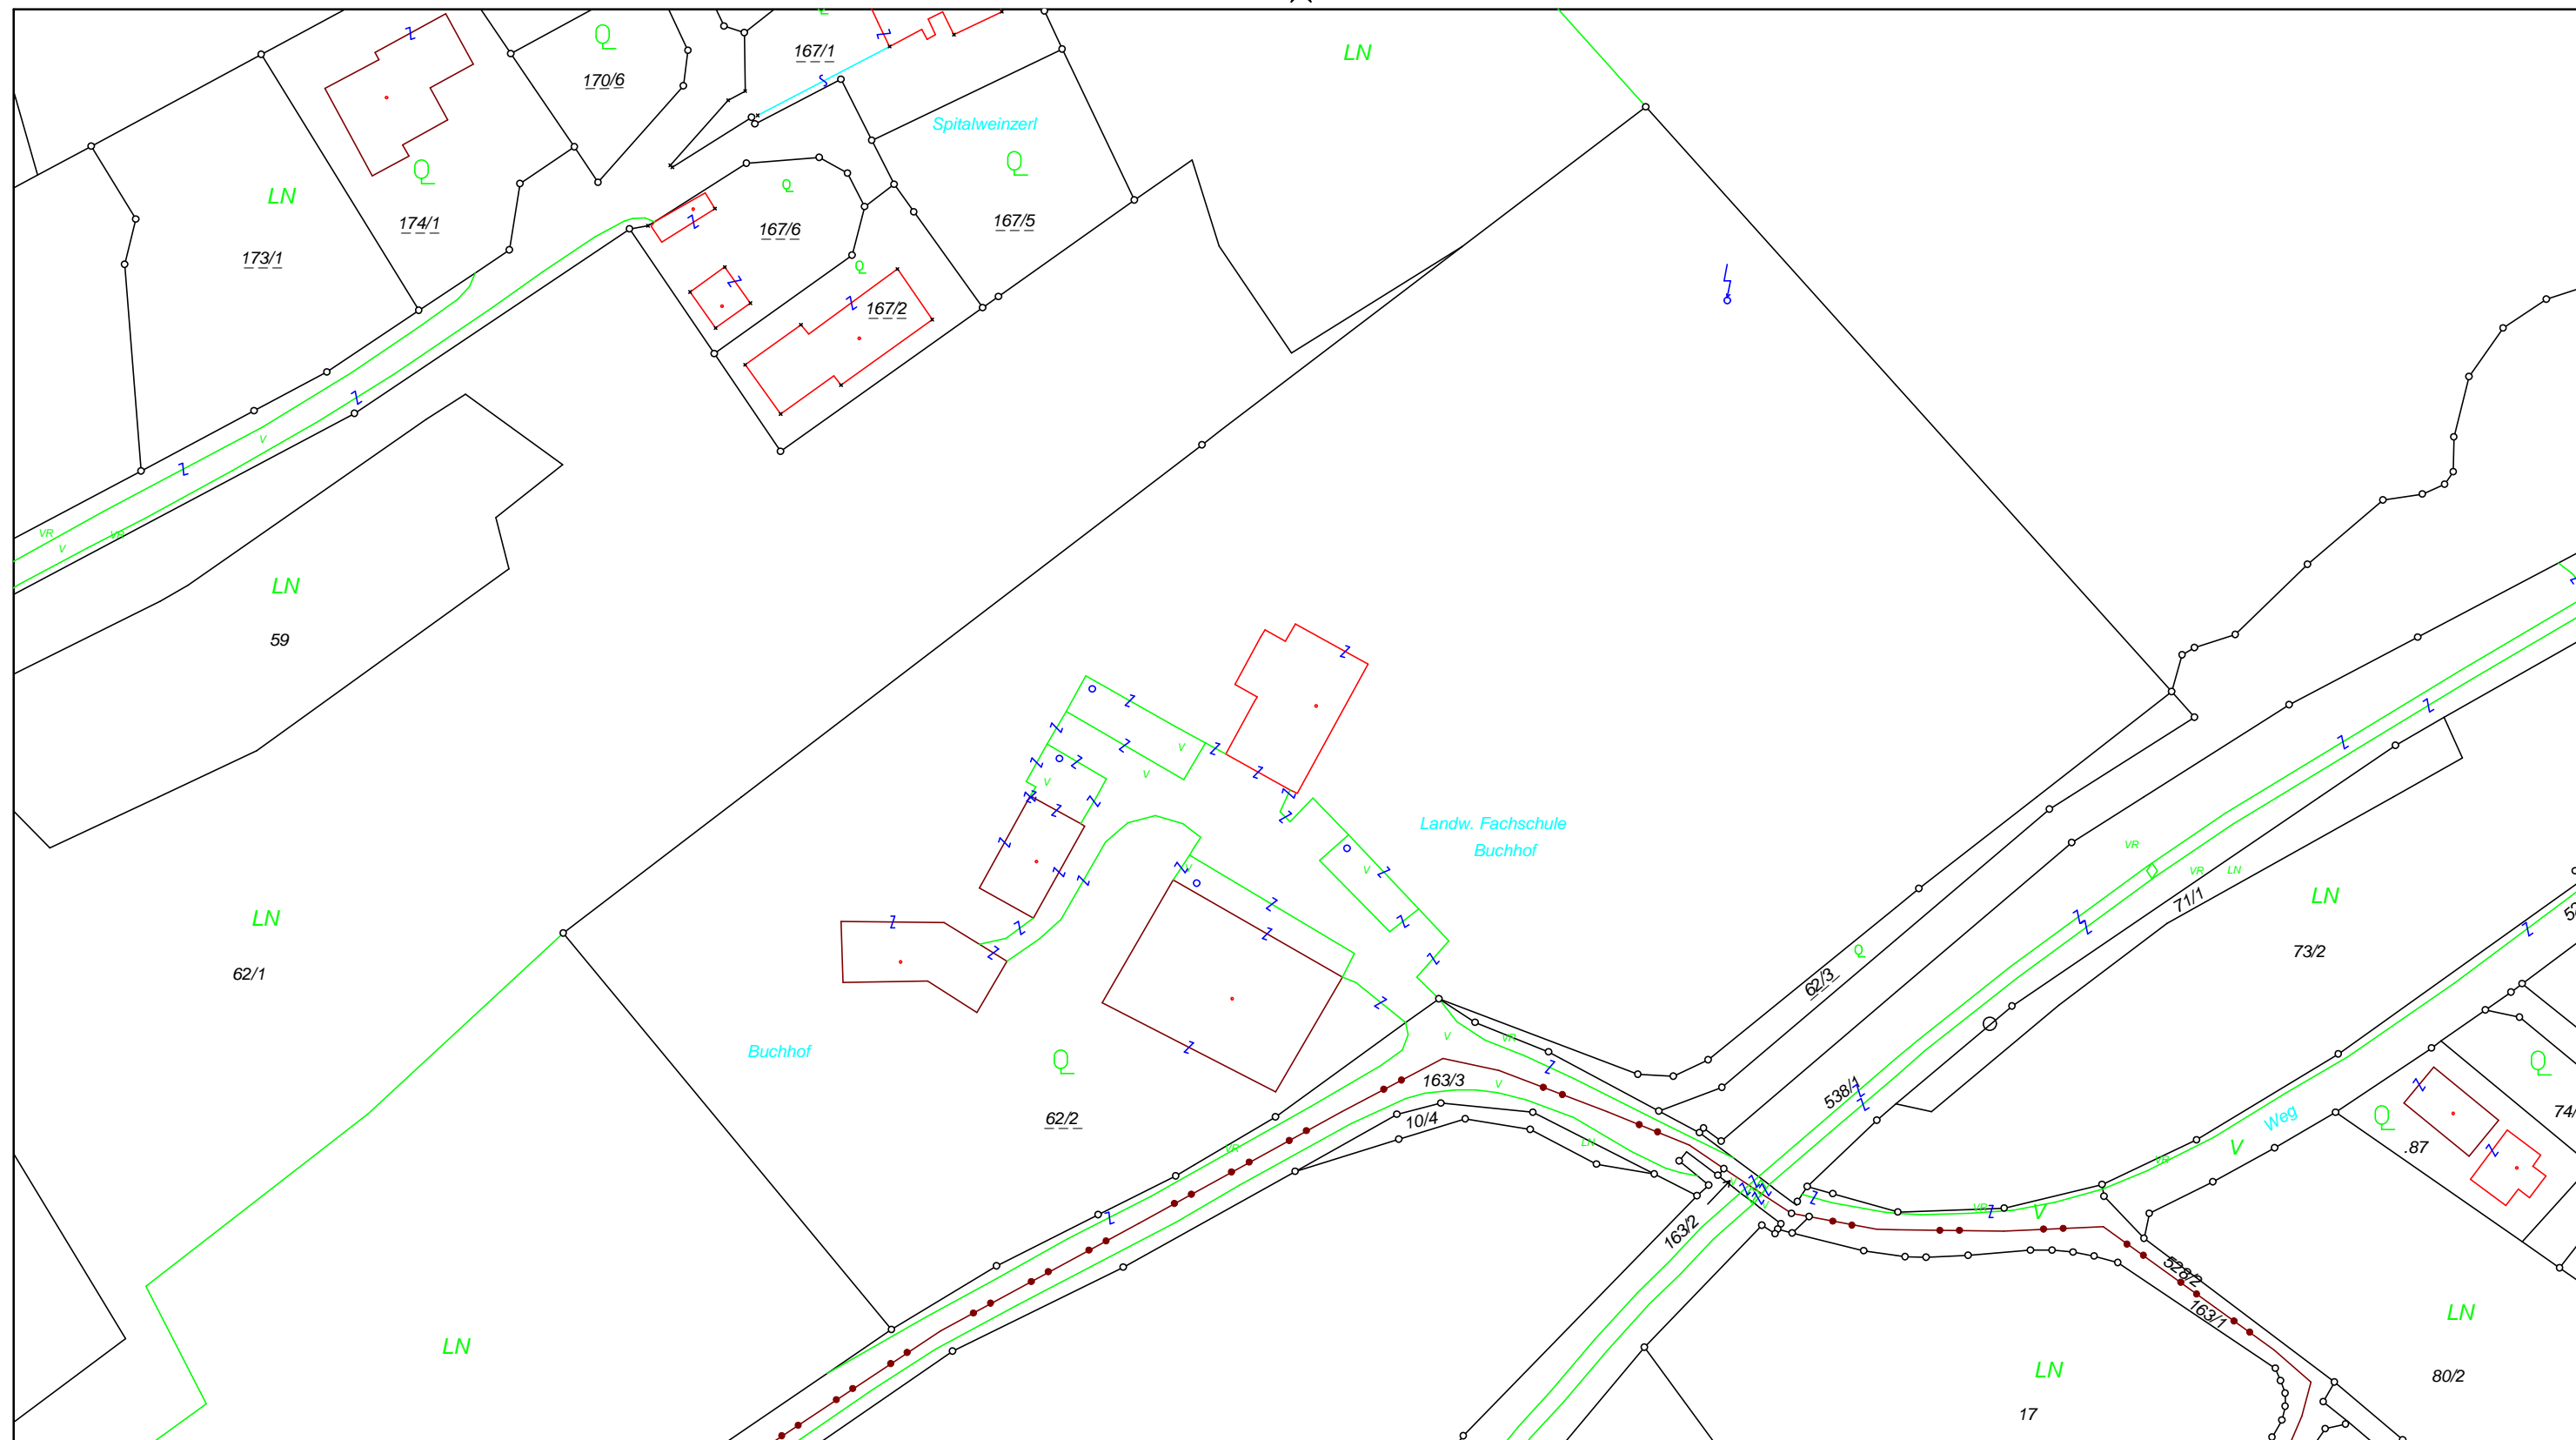

y = 115338.3  
x = 191901.6

y = 115730.5  
x = 191901.6