

Auszug aus der Digitalen Katastralmappe (DKM)




Ausgabemaßstab: 1 : 1000
Letzte Änderung: 2020-12-21
Mappenblatt Nr.: 5720-69/1, 5720-61/3, 5720-69/2, 5720-61/4
KG Nummer: 77260, 77237
Katastralgemeinde: Zellach, Ritzing
Vermessungsamt: Völkermarkt

ausgegeben am 27.01.2021 im
Vermessungsamt Völkermarkt

9100 Völkermarkt, Klagenfurter Straße 18
Tel: +43 4232 2475 Fax: +43 1 21110-82991903

y = 115338.3
x = 192120.1

y = 115730.5
x = 192120.1

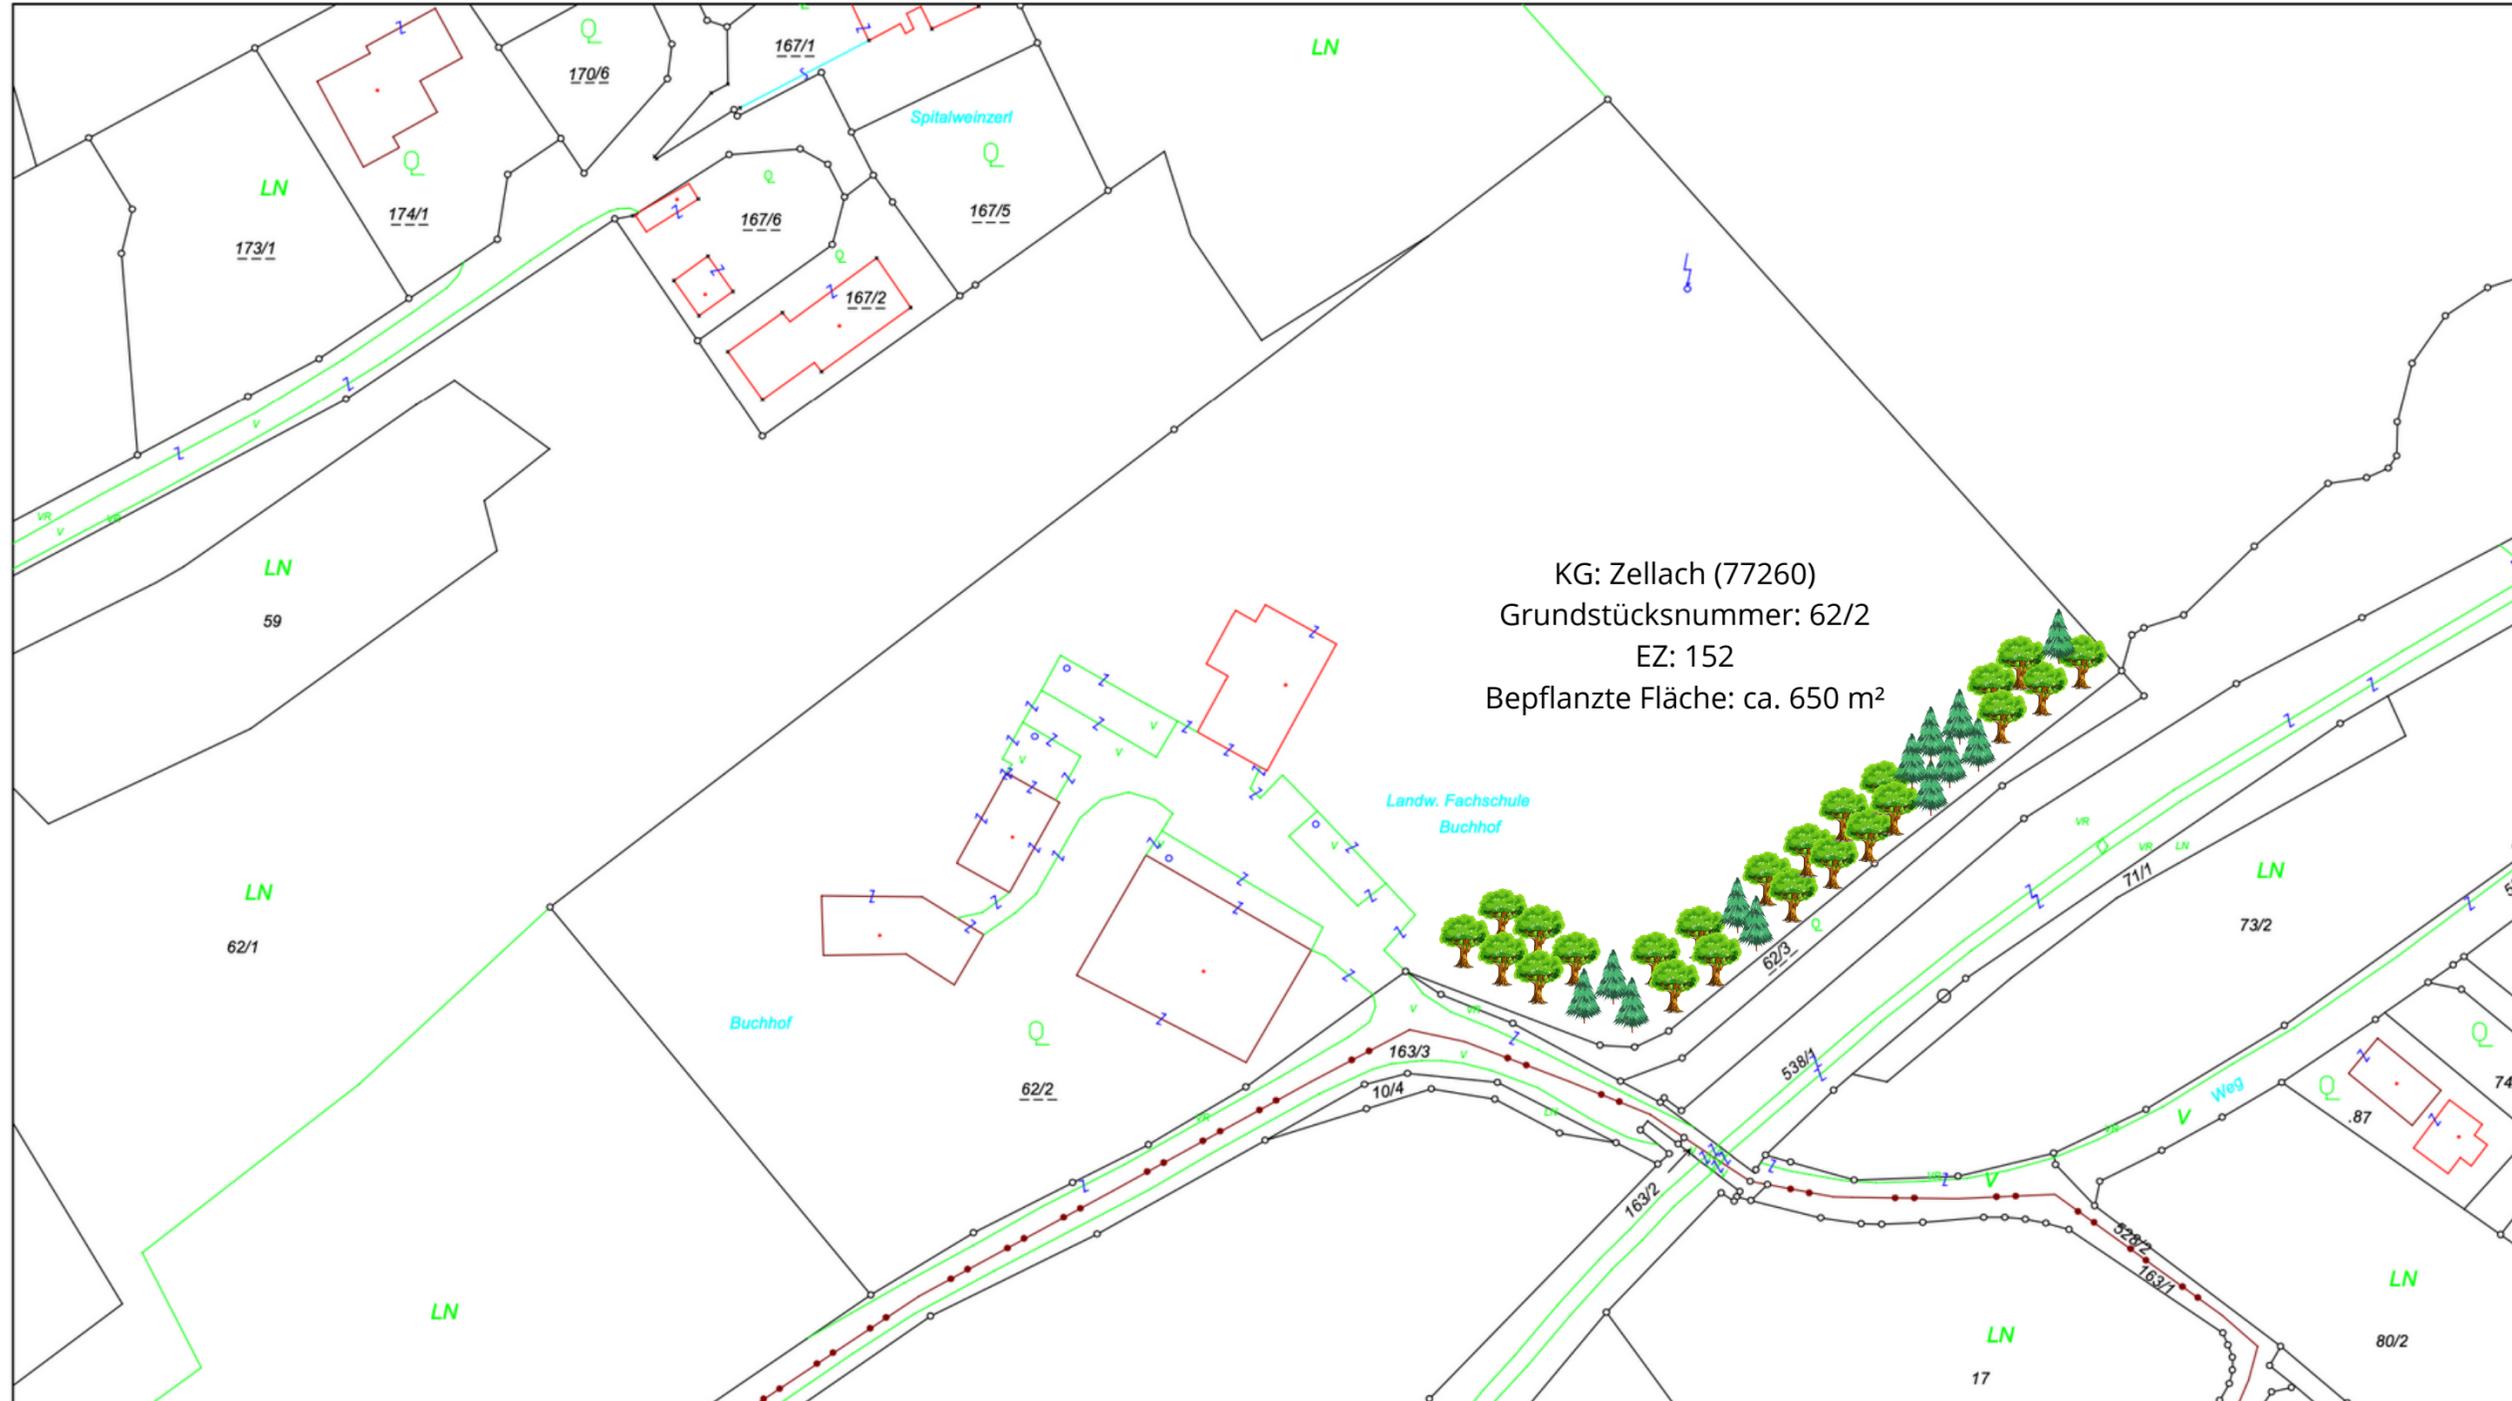

KG: Zellach (77260)
Grundstücksnummer: 62/2
EZ: 152
Bepflanzte Fläche: ca. 650 m²

y = 115338.3
x = 191901.6

y = 115730.5
x = 191901.6